


KV FLYGINFARTEN

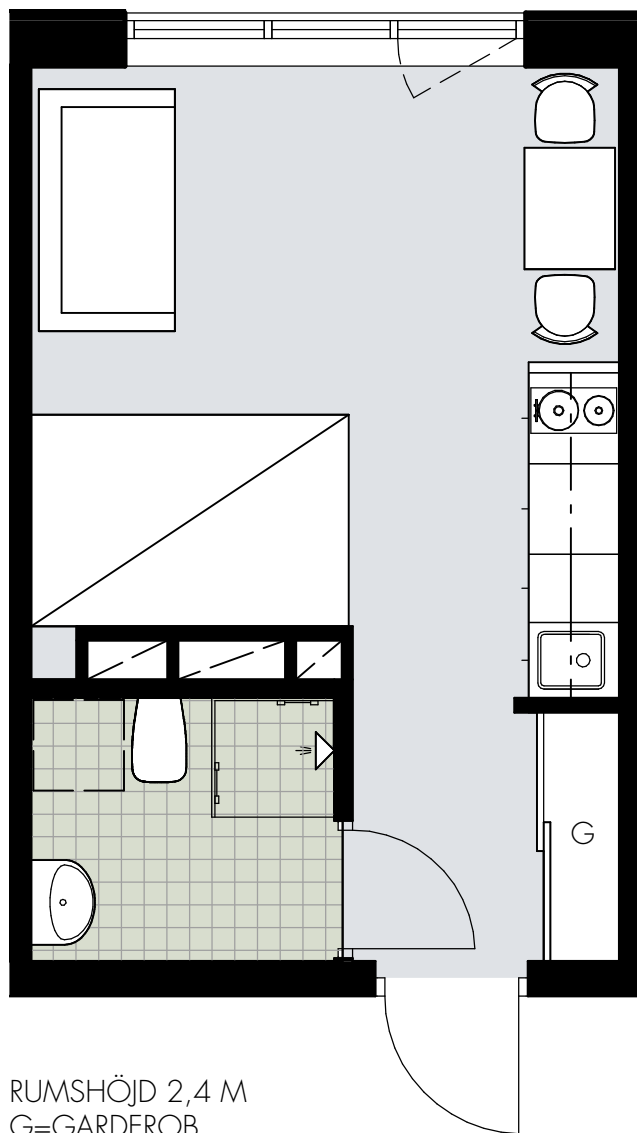

LGH TYP 3, MOT GATA PLAN 2,3,4

1 ROK

YTA 22 m²

PENTRY

Kyl med frysack

Diskmaskin

Induktionshäll med 2 plattor

Ugn med inbyggd micro


Kolfilterfläkt

BADRUM

Kombinerad tvättmaskin och
torktumlare.

Golvvärme

ORIENTERINGSFIGUR

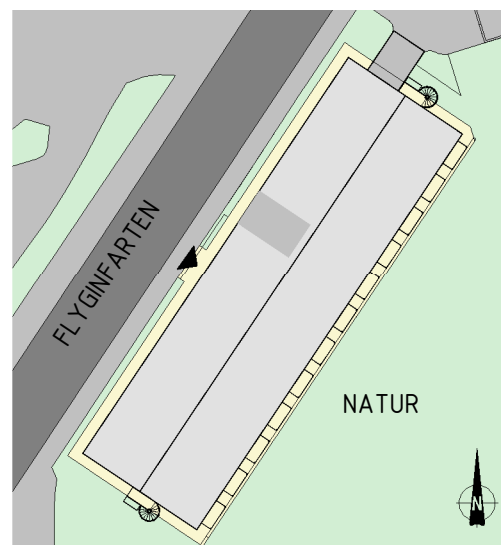

SKALA 1:50

